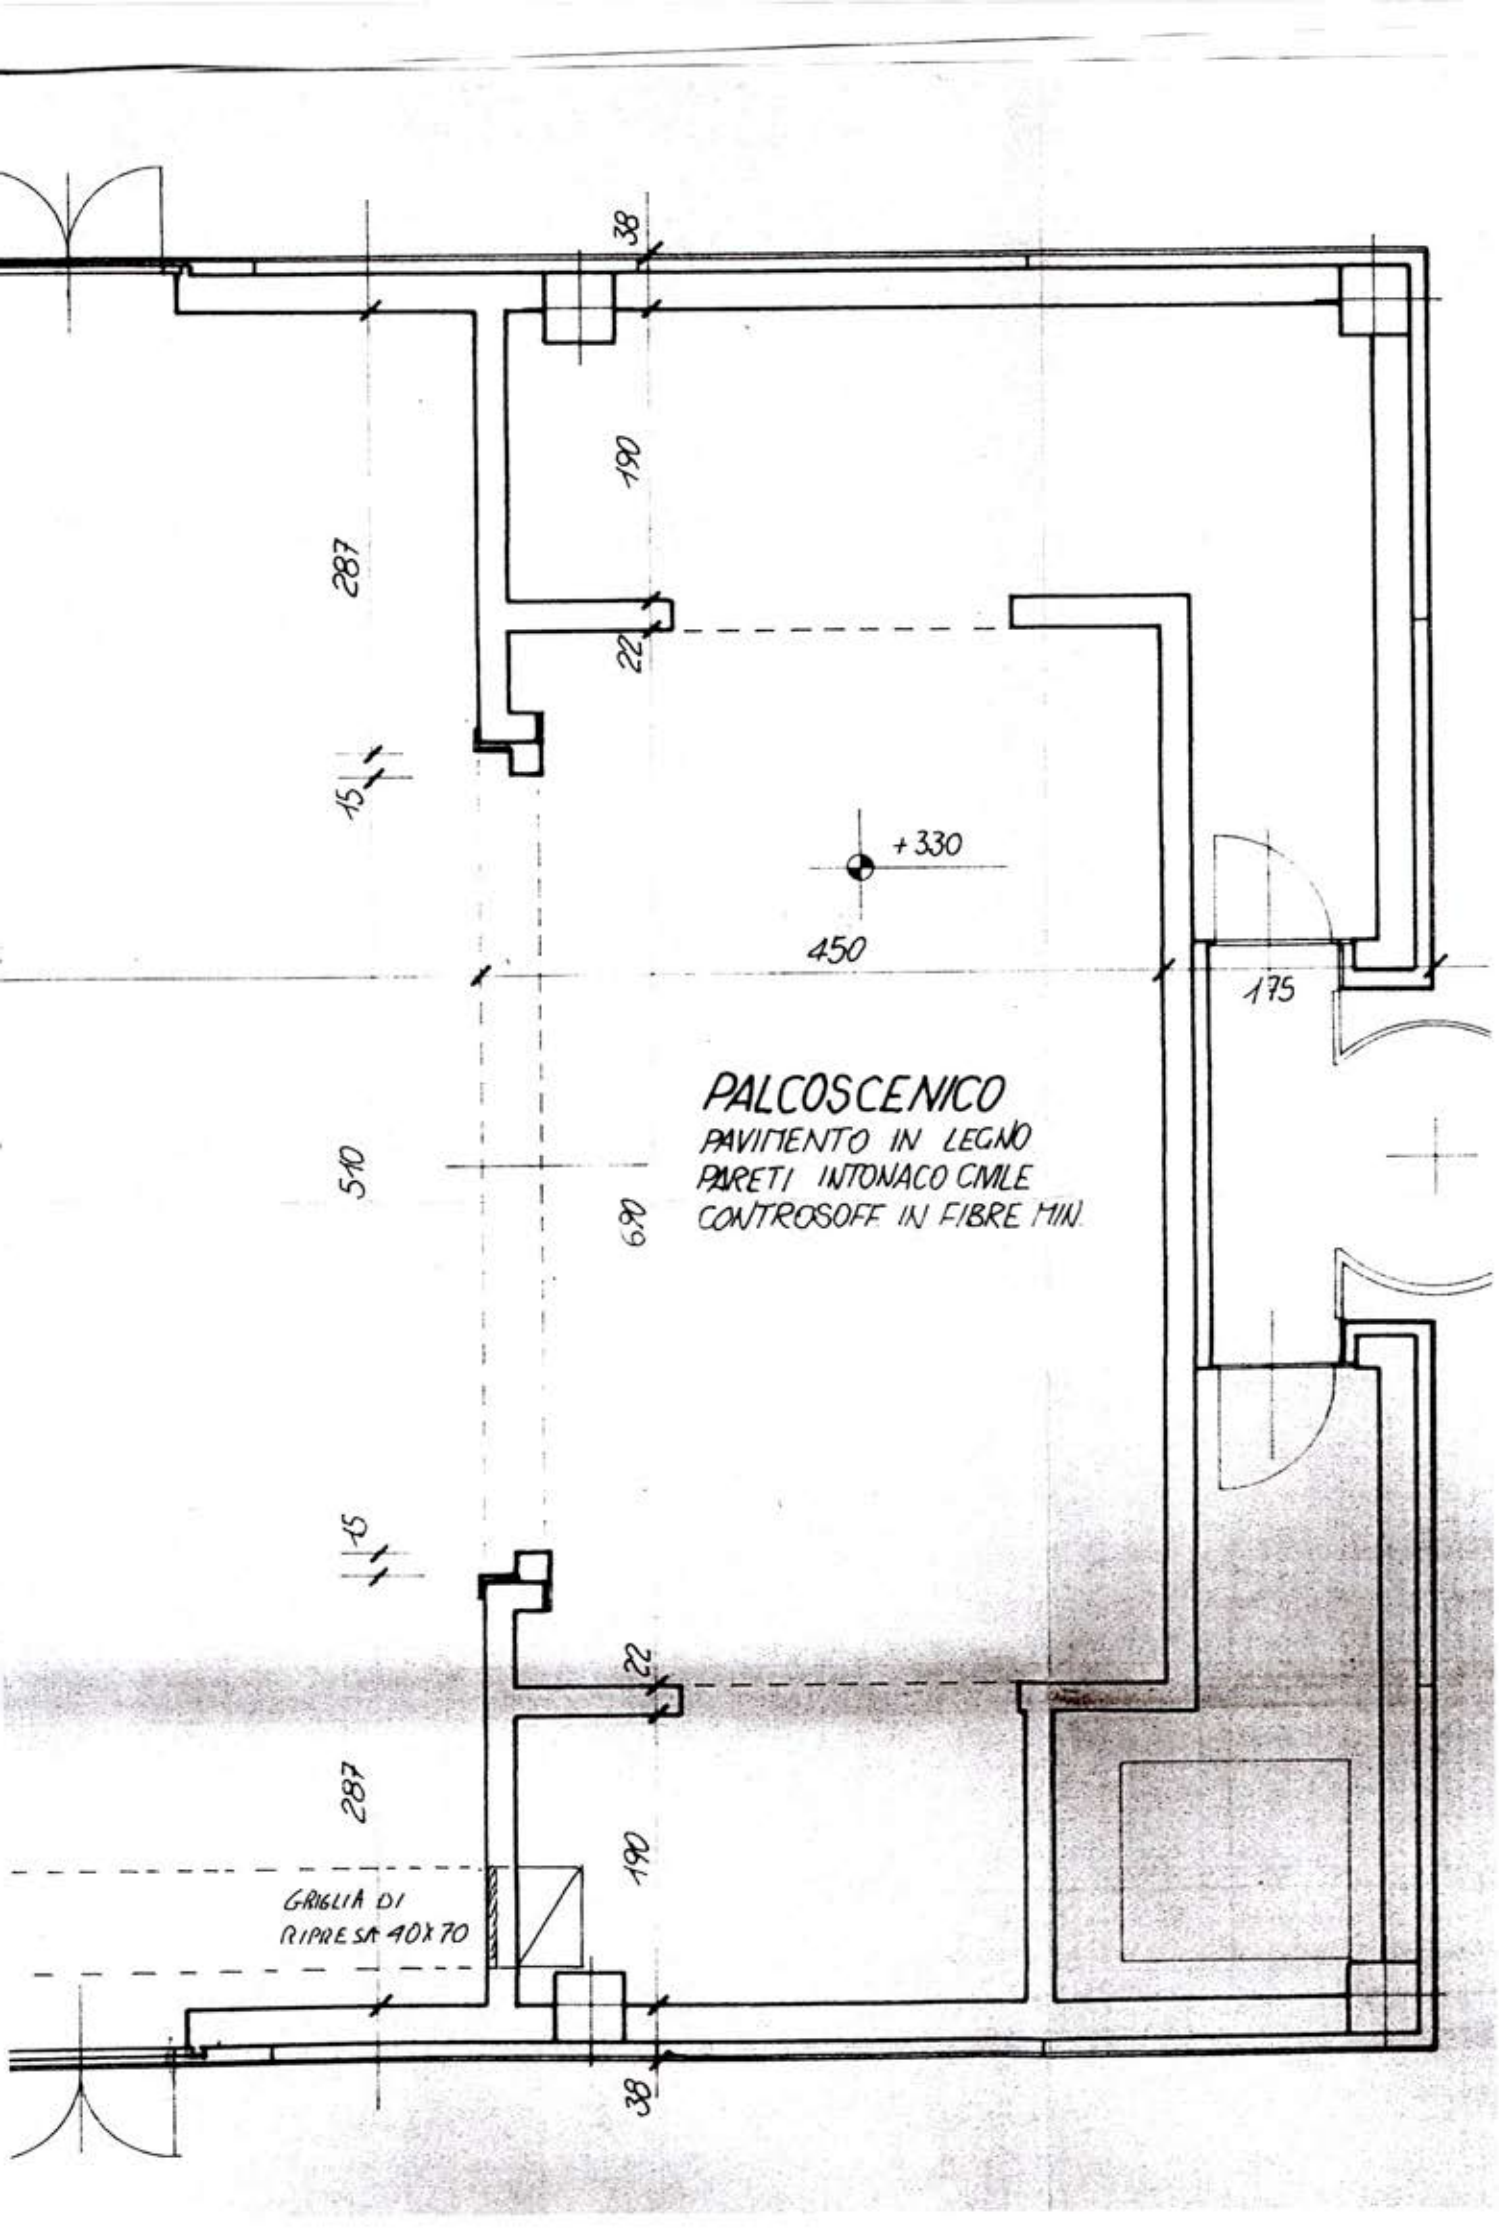
38
190
287
22
15
+330
450
175
PALCOSCENICO
PAVIMENTO IN LEGNO
PARETI INTONACO CIVILE
CONTROSOFF. IN FIBRE MIN.
510
690
15
22
287
190
GRIGLIA DI
RIPRESA 40x70
38